



Lotissement "Le Clos des Lys"
 Lot n° 36
 Superficie Terrain : 701 m²
 Section et n° Cadastre : ZI n° 820.p.
 26270 Saulce sur Rhône

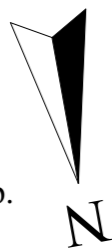

Accès Maison 01



Accès Maison 02

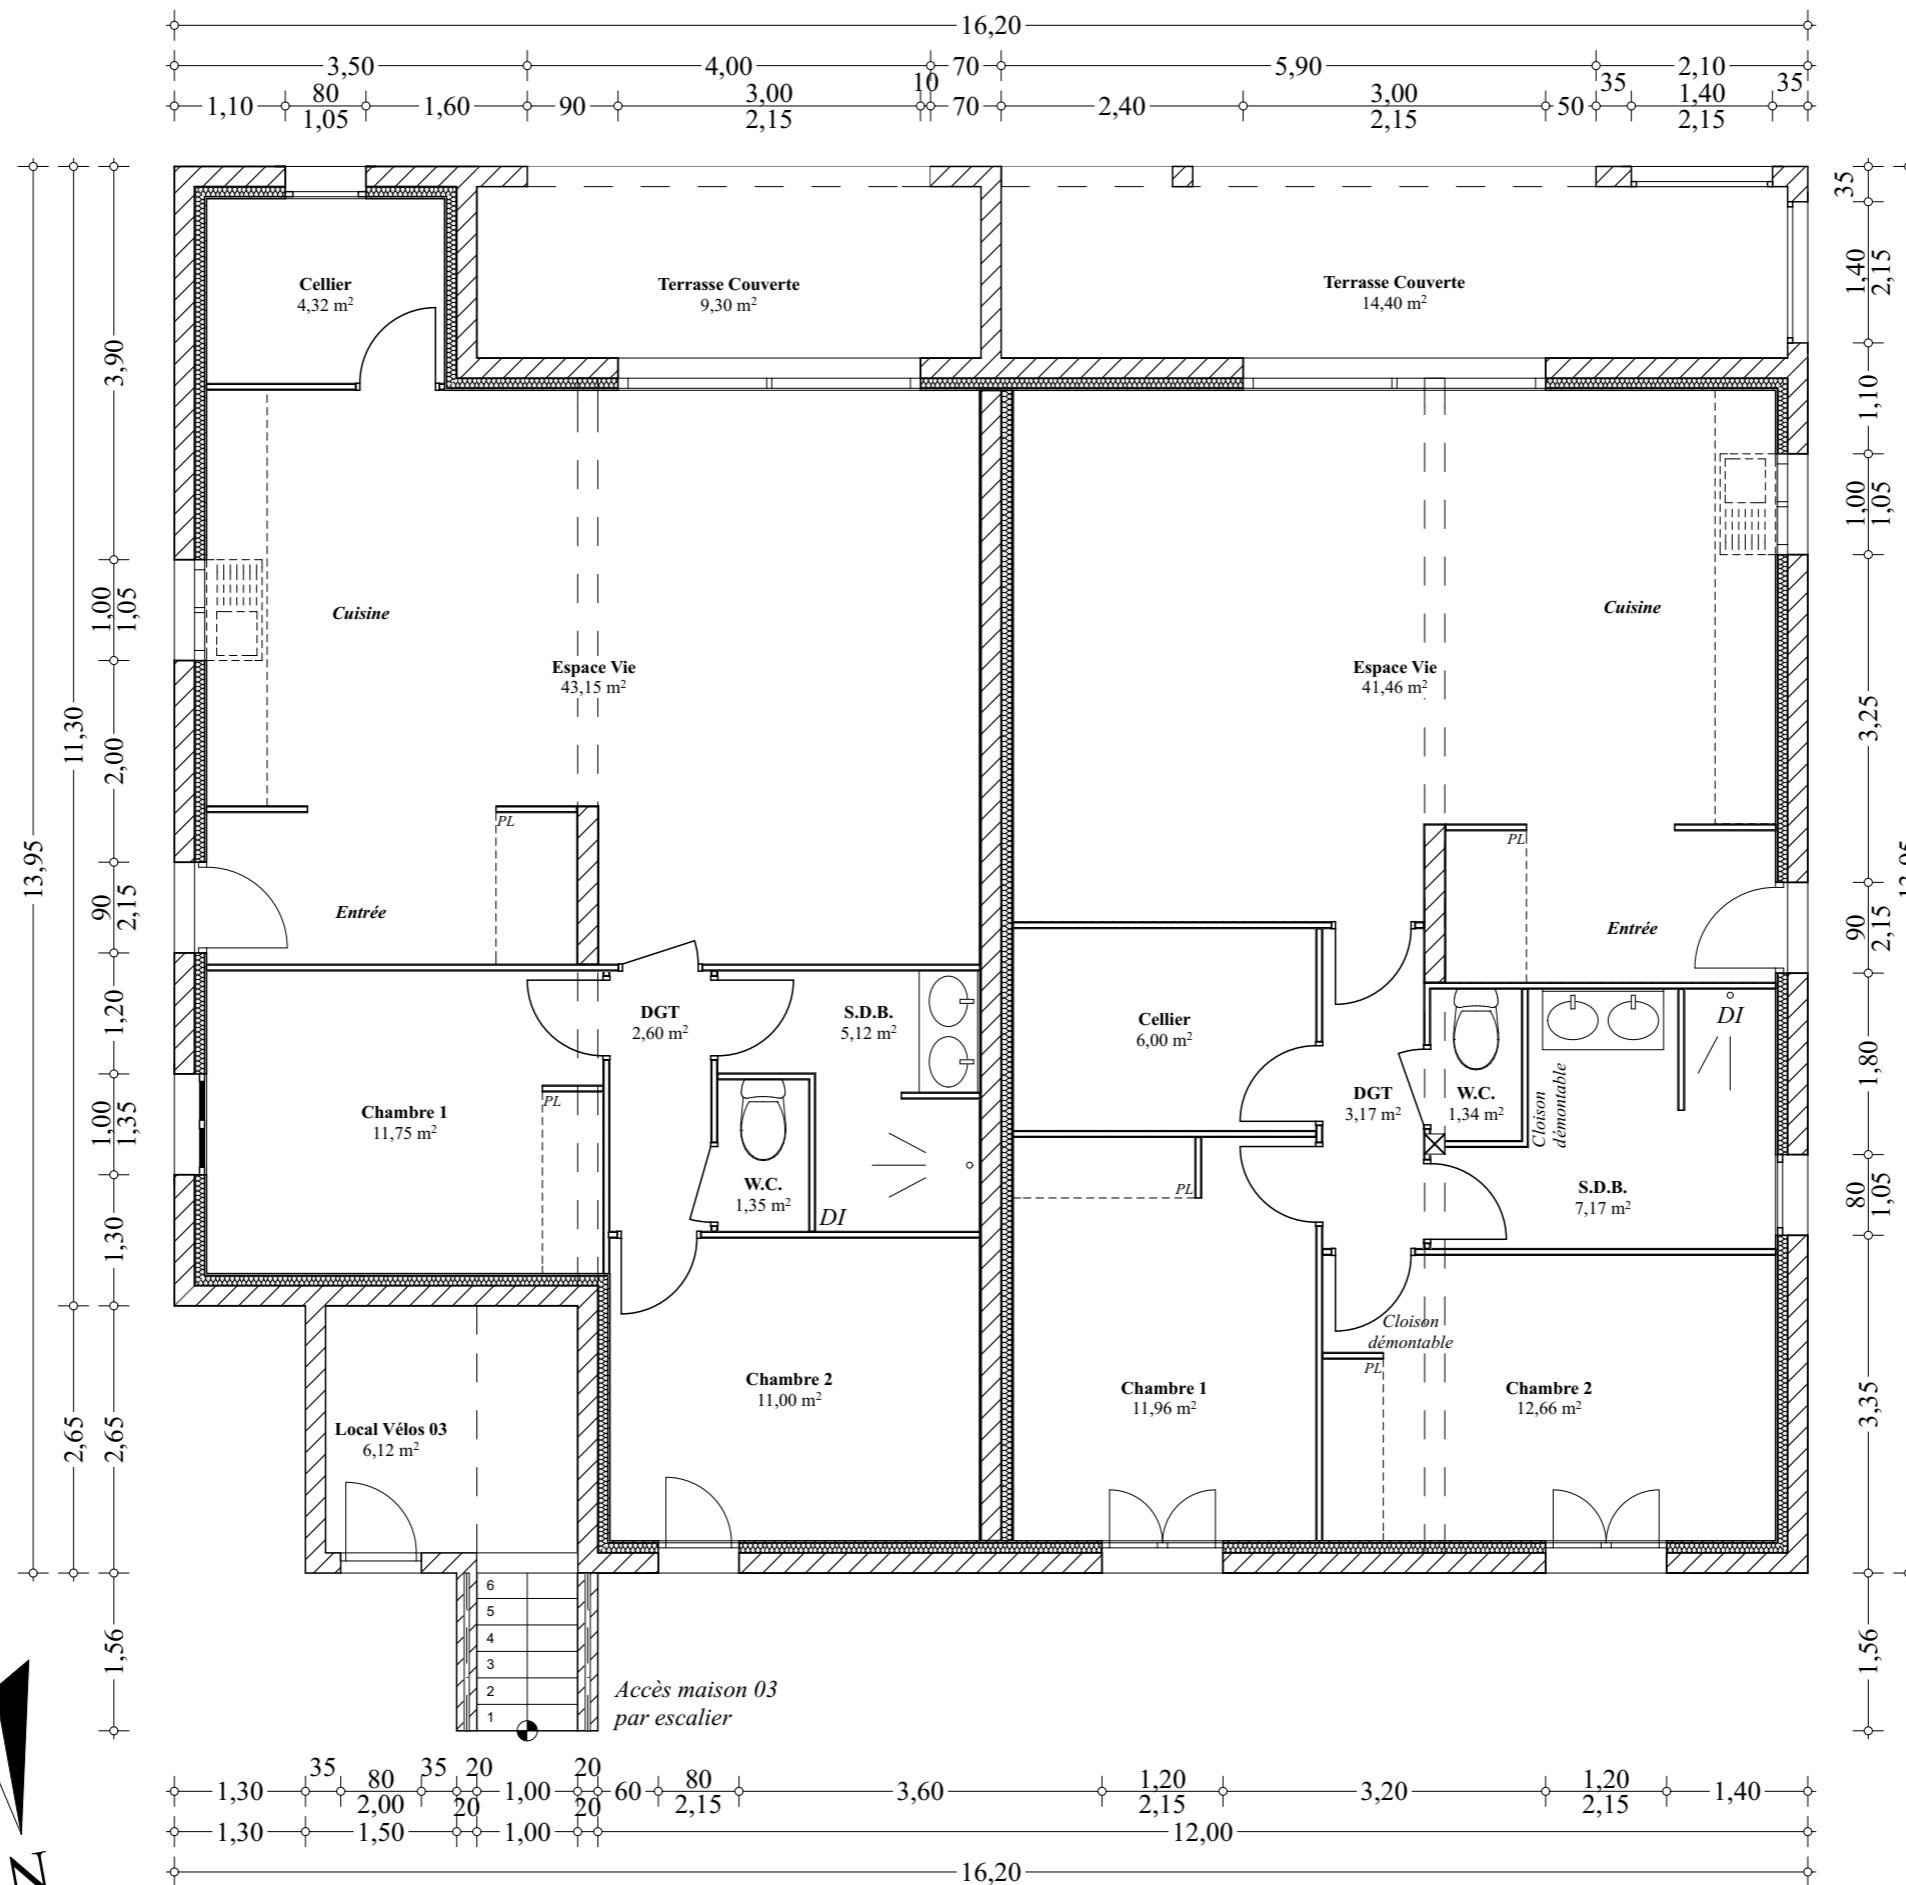

PLAN R.D.C.

Maison 01 :
 Surface Habitable : 79,29 m²
 Surface Annexe : 9,30 m²

Maison 02 :
 Surface Habitable : 83,76 m²
 Surface Annexe : 14,40 m²

Édité le : 28/05/2020

PREM'S CONSTRUCTION

Signature(s) :

Échelle(s) :
 1:75

Pages :
 11

PLAN DE NIVEAU - REZ DE CHAUSSEE